


## Lageplan, o.M.

Geltungsbereich des Bebauungsplanes „Industrie- und Gewerbepark Eiweiler Nord“ in der Gemeinde Heusweiler, Ortsteil Eiweiler

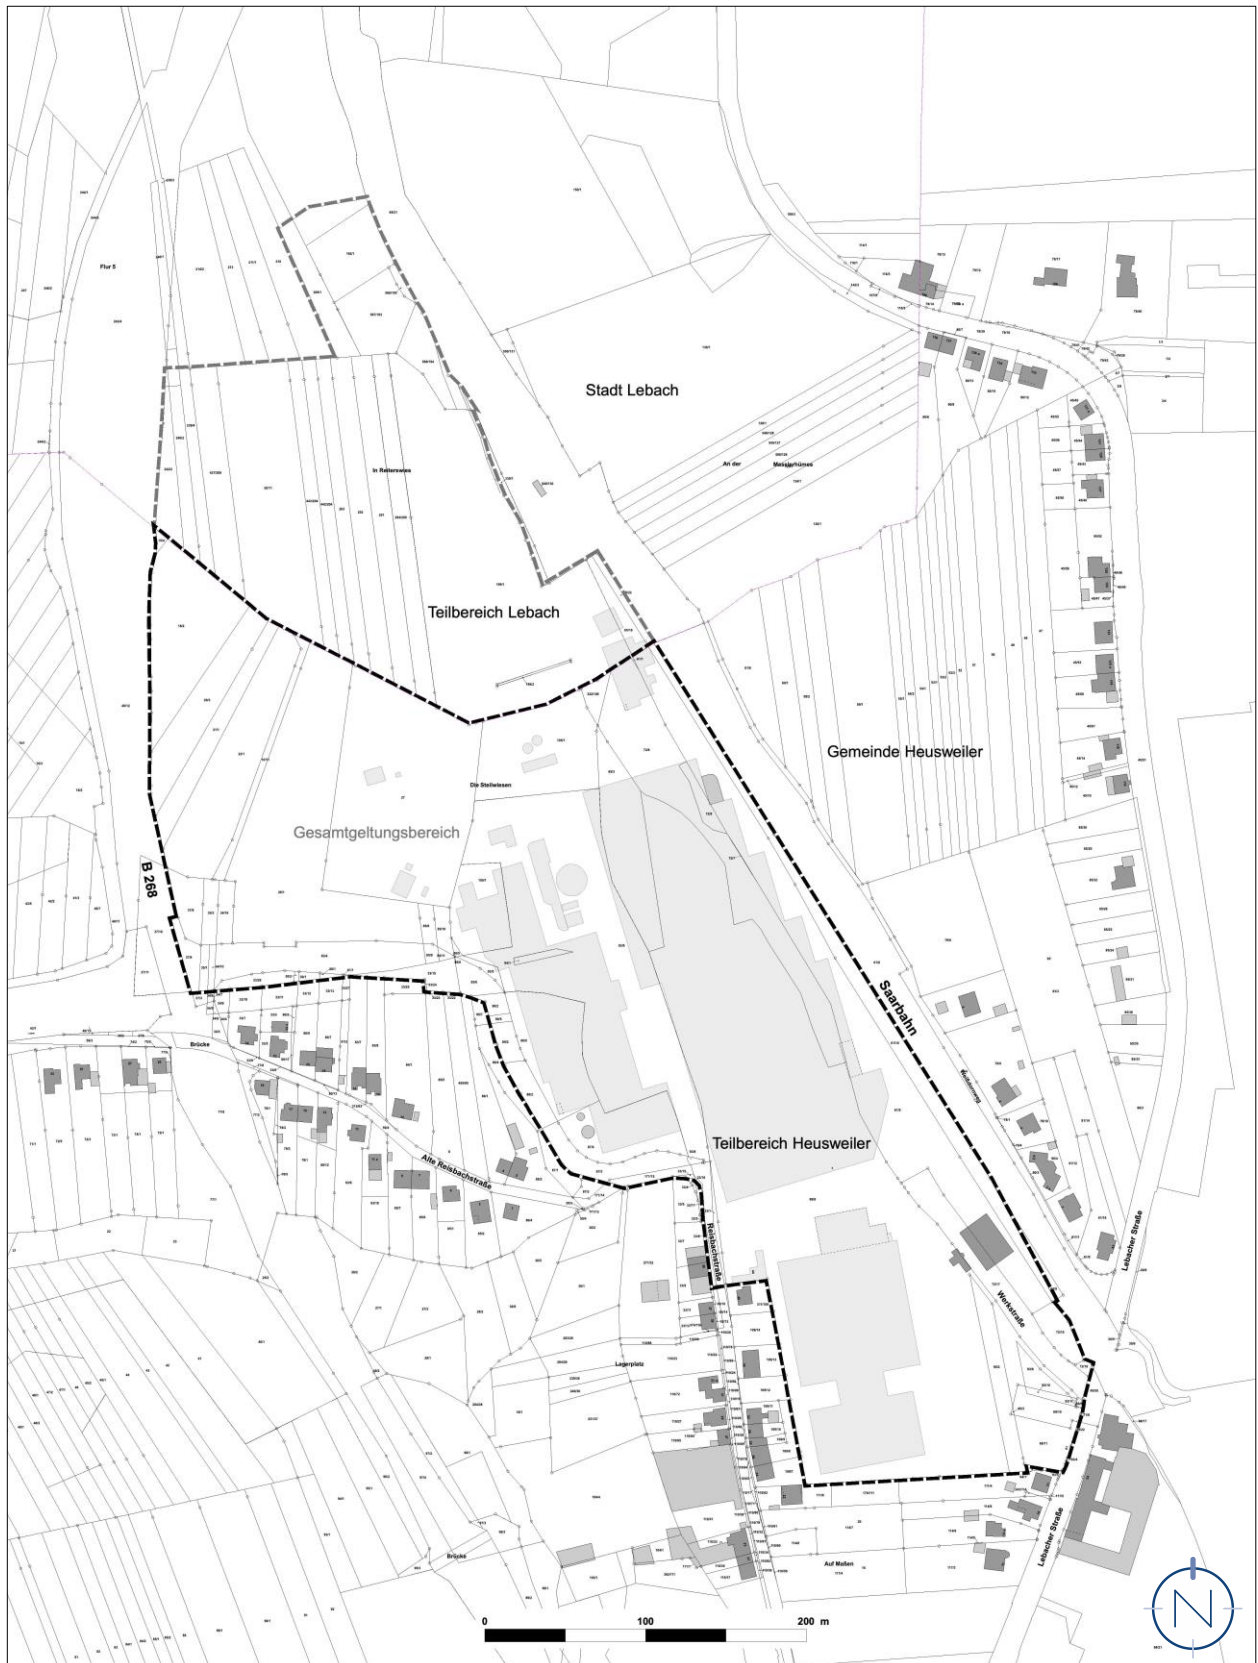

Quelle: LVGL; Stand: 23.07.2020; Bearbeitung: Kernplan; Stand: 07.01.2021

Gesamtgeltungsbereich des Bebauungsplanes „Industrie- und Gewerbepark Eiweiler Nord“ in der Gemeinde Heusweiler, Ortsteil Eiweiler und Stadt Lebach, Stadtteil Landsweiler



Quelle: ZORA, LVGL; Bearbeitung: Kernplan; Stand: 07.01.2021