


Wellhoferwiesen

In der Neuwies

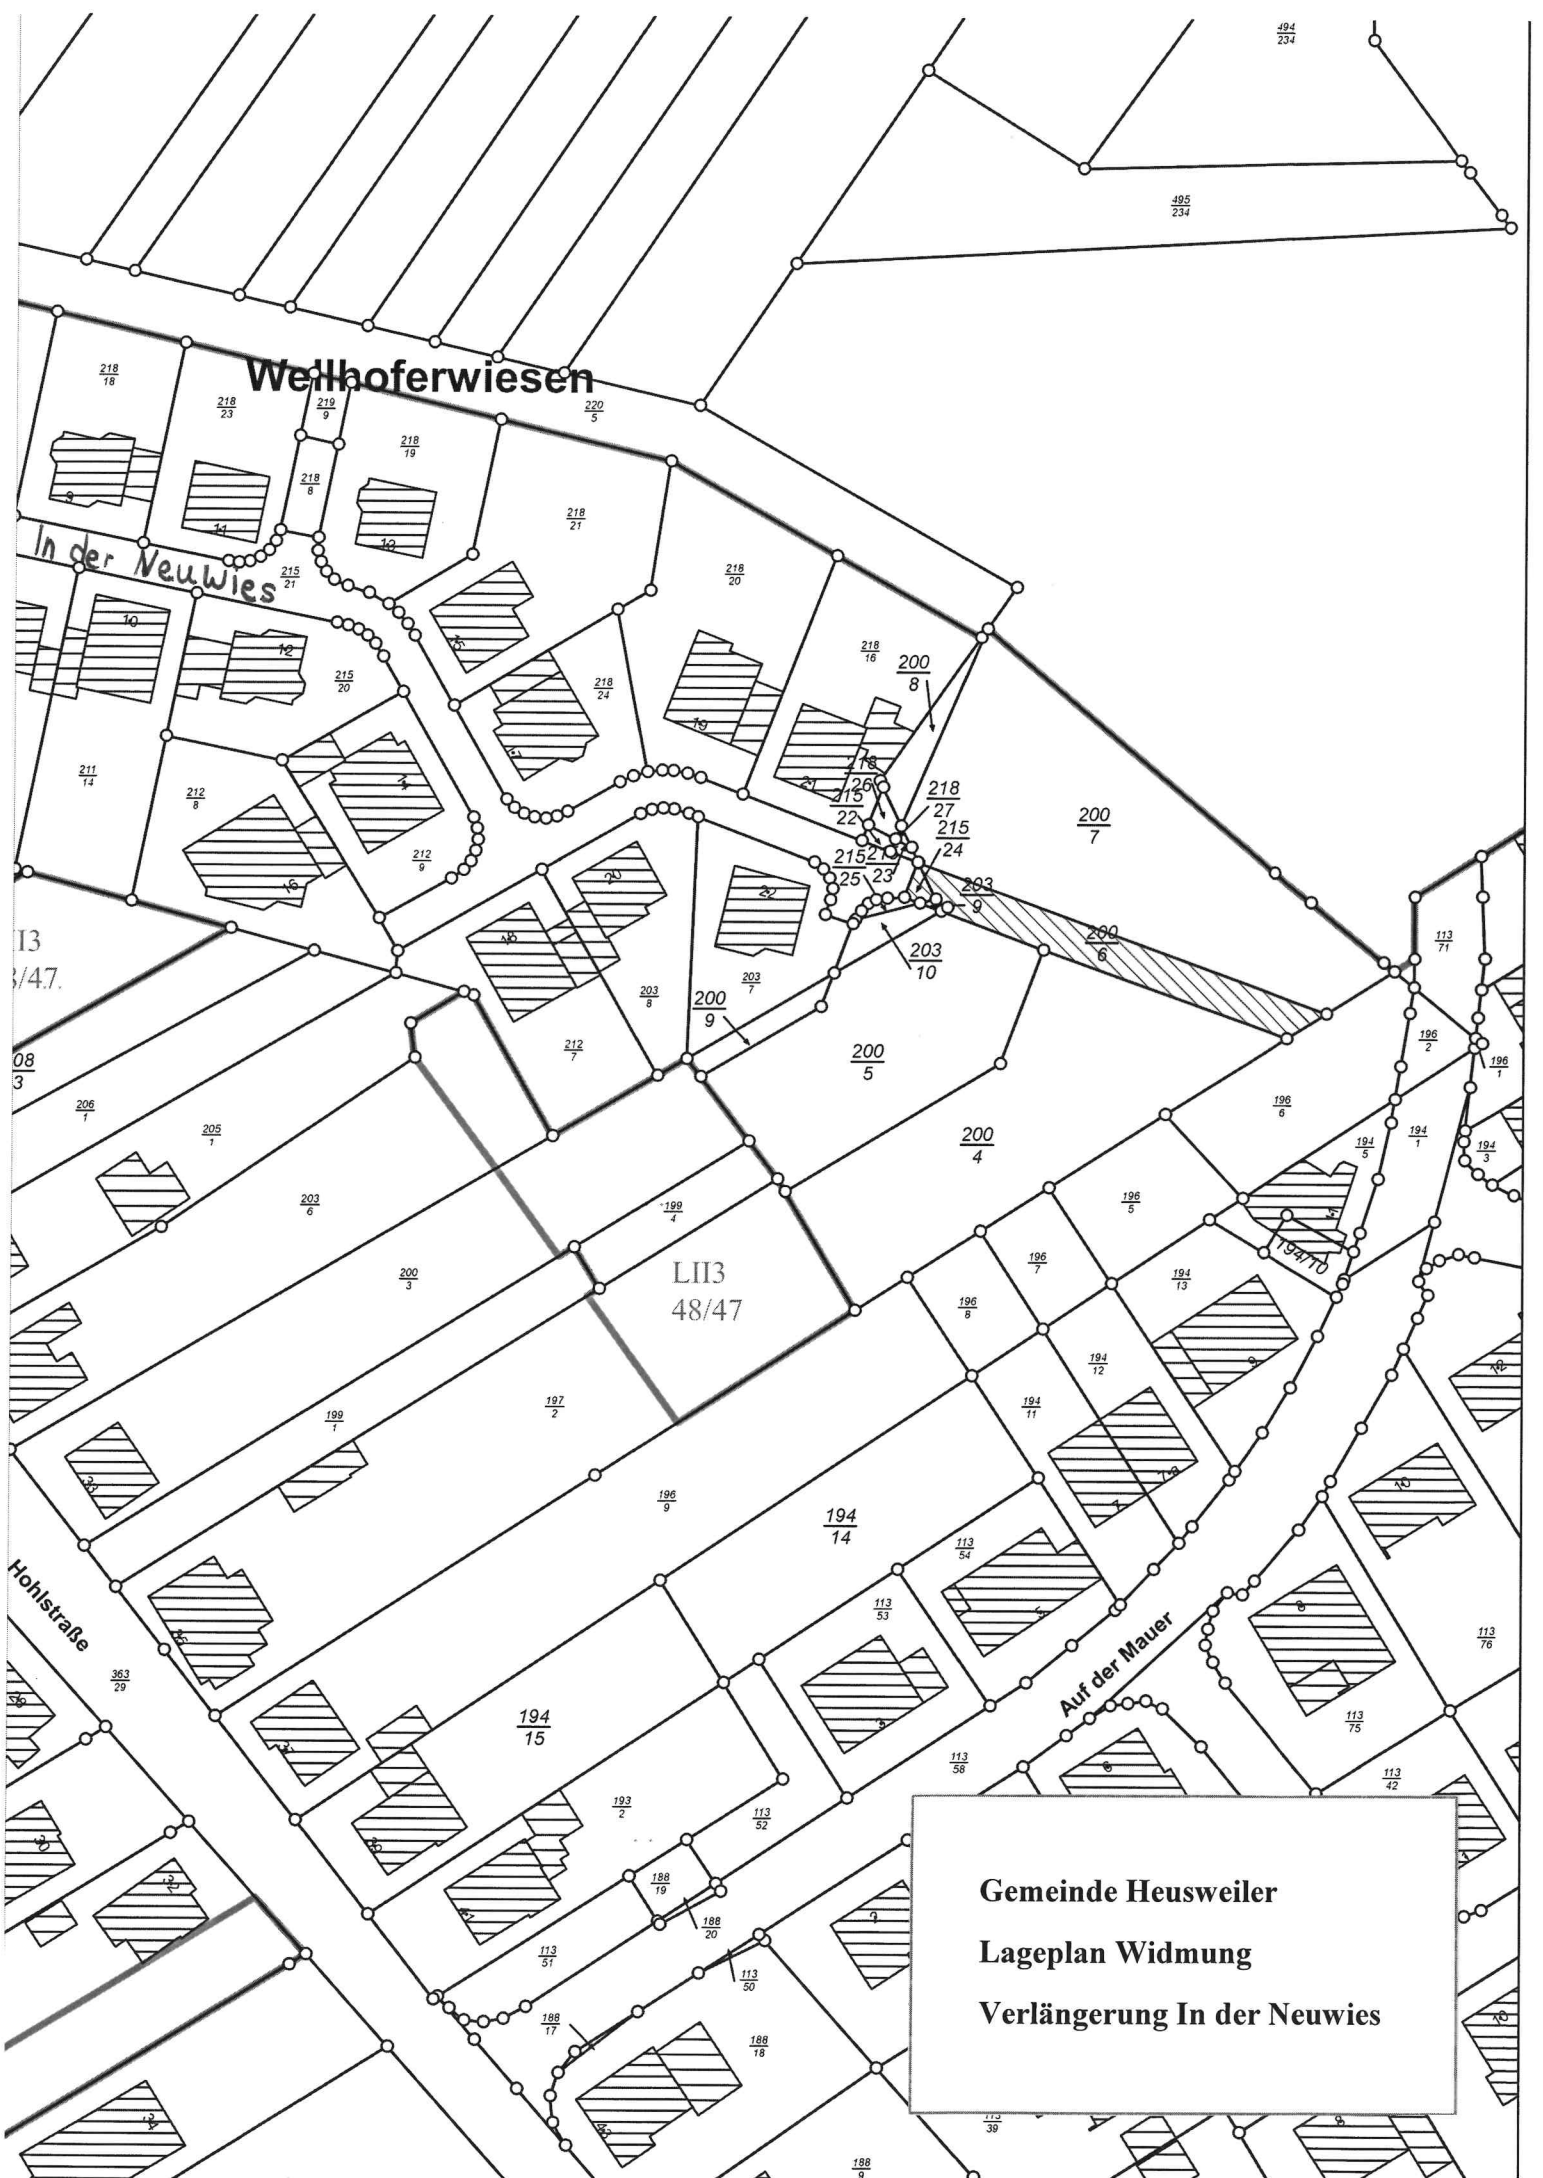

LIII
48/47

08
3

Hohstraße

LIII
48/47

194
15

194
14

Auf der Mauer

Gemeinde Heusweiler
Lageplan Widmung
Verlängerung In der Neuwies

188
9